



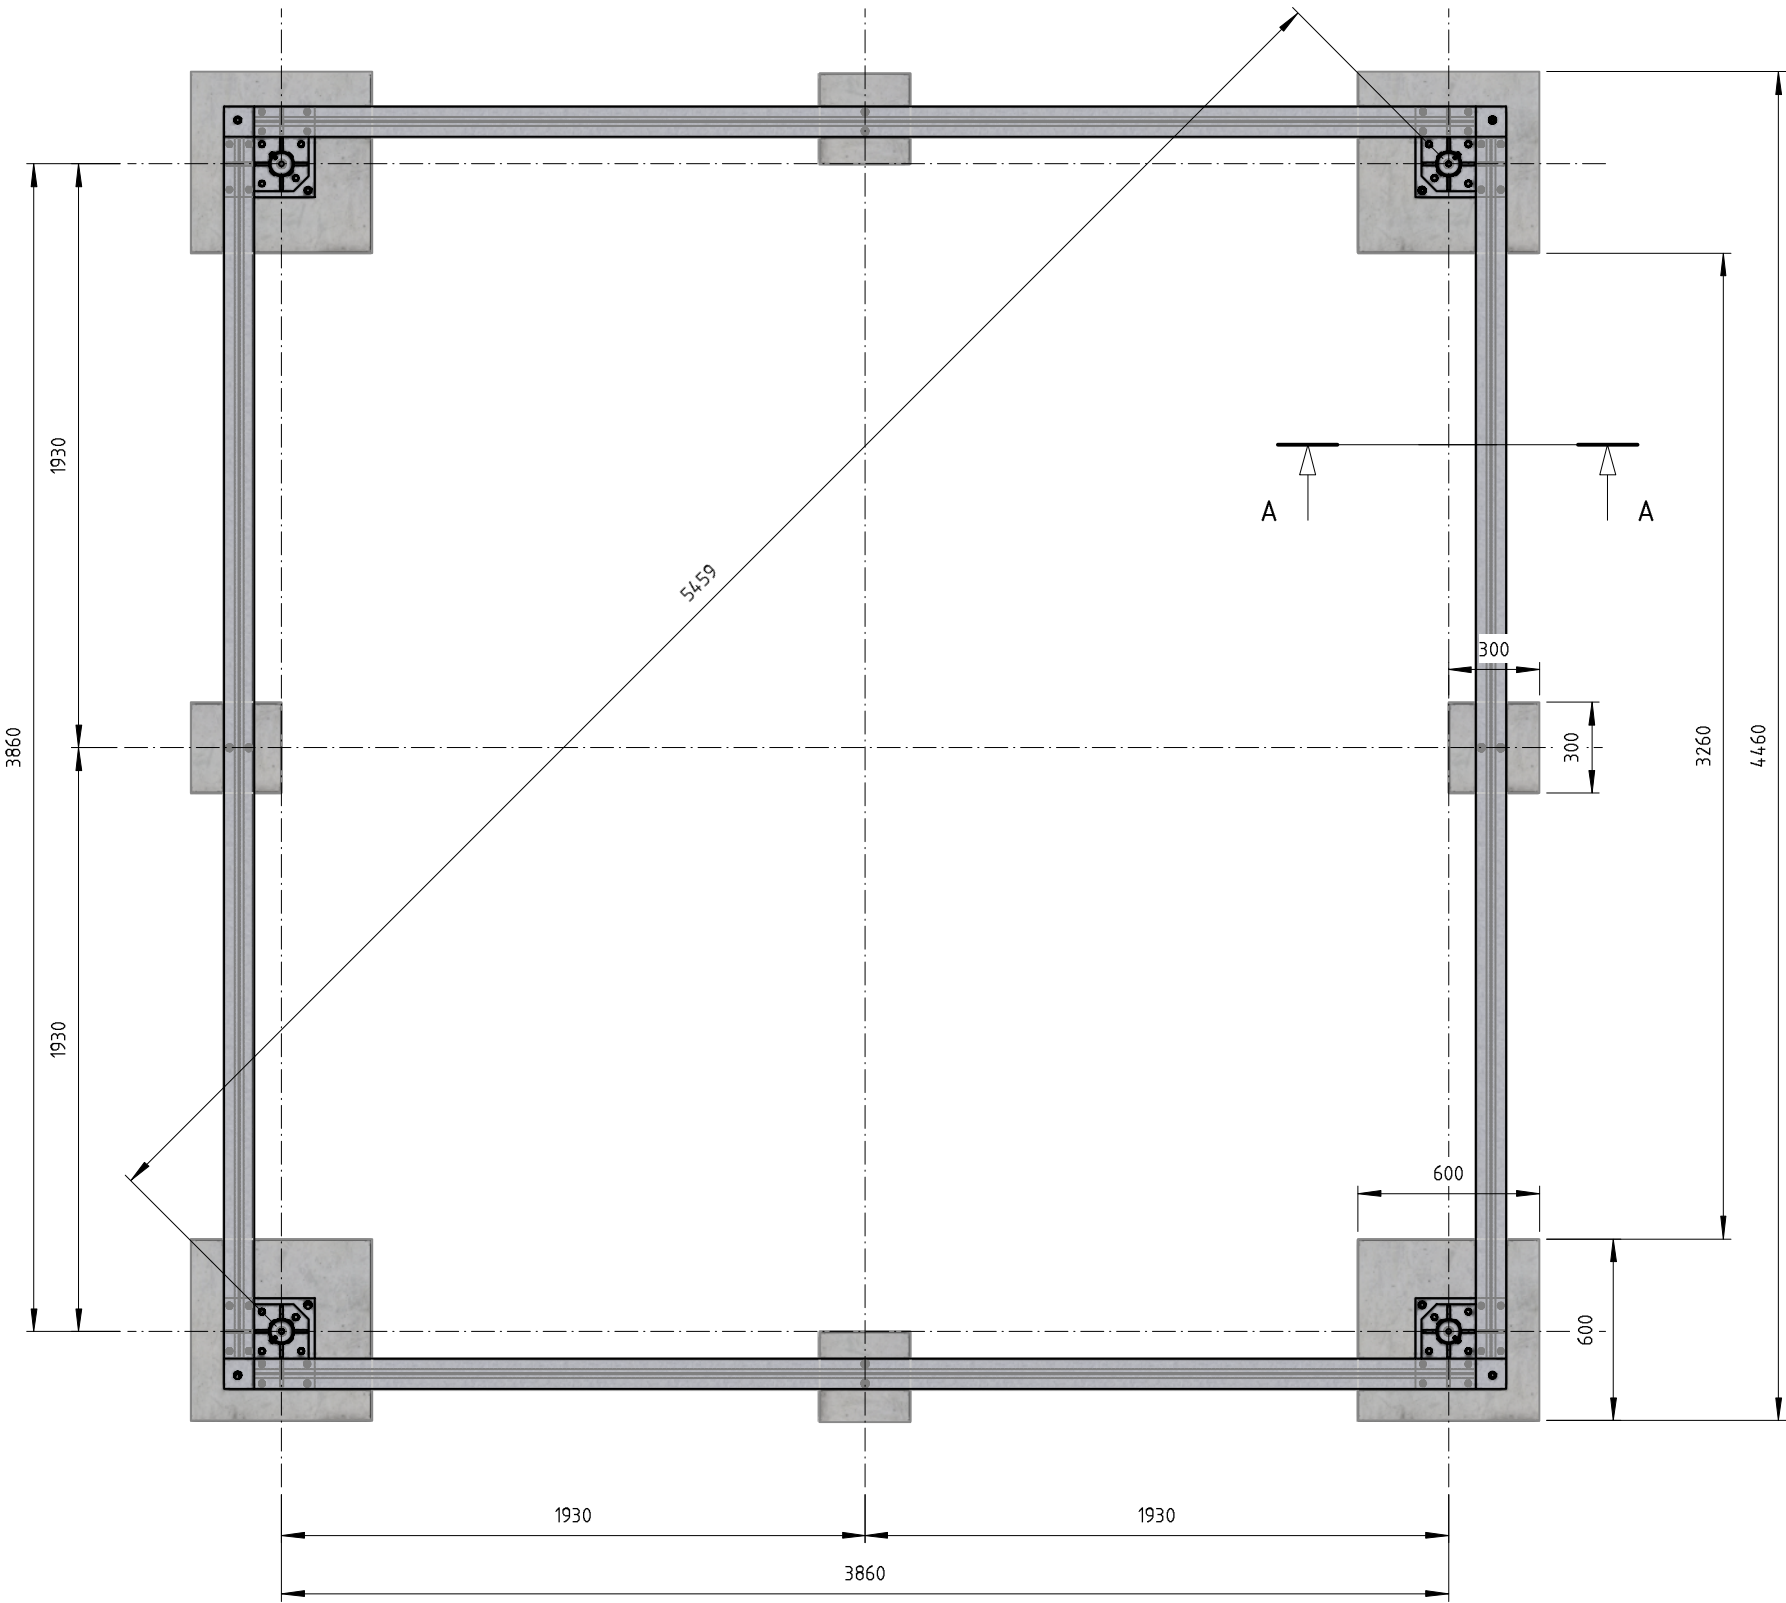

SCHNITT A-A
MAßSTAB 1:10

OK Laufschiene/Türschwelle

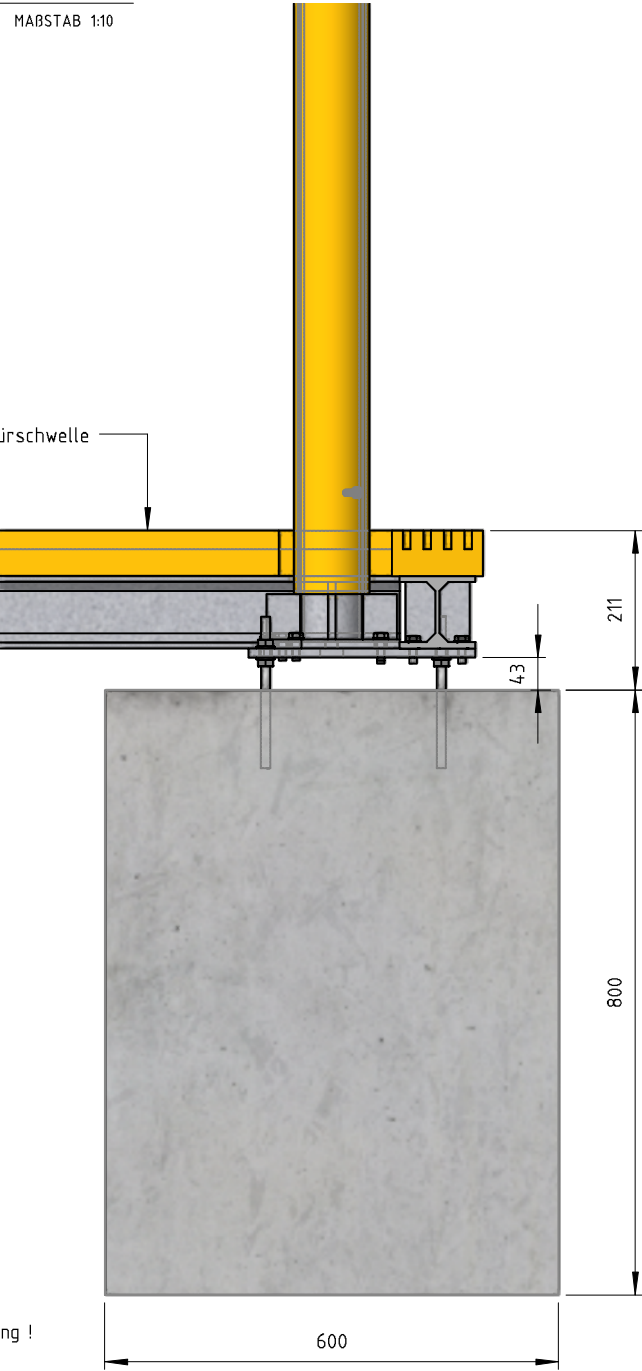

Alle Maße in mm

Bitte überprüfen Sie die Bodenpressung !
Vorgegebene Pressung 120 kN/m²

Betongüte C20/25, XC2

Alle Fundamente sind auf gewachsenem Boden
in frostfreier Tiefe zu gründen, daher kann die
Fundamenthöhe abweichen.
Bodendeckung 40-50mm

Die Maße sind verbindlich, Änderungen müssen mit uns
abgesprochen werden.