






Vorderansicht

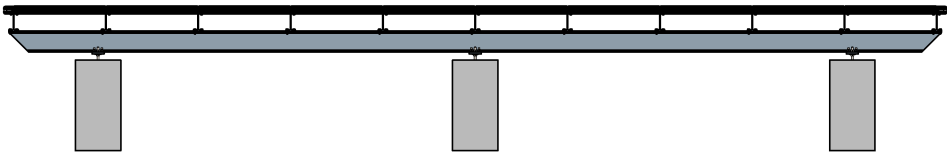

Seitenansicht

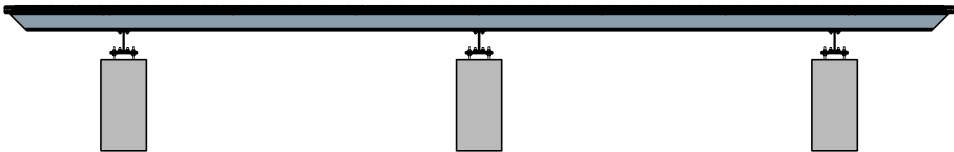

Draufsicht

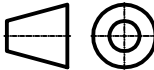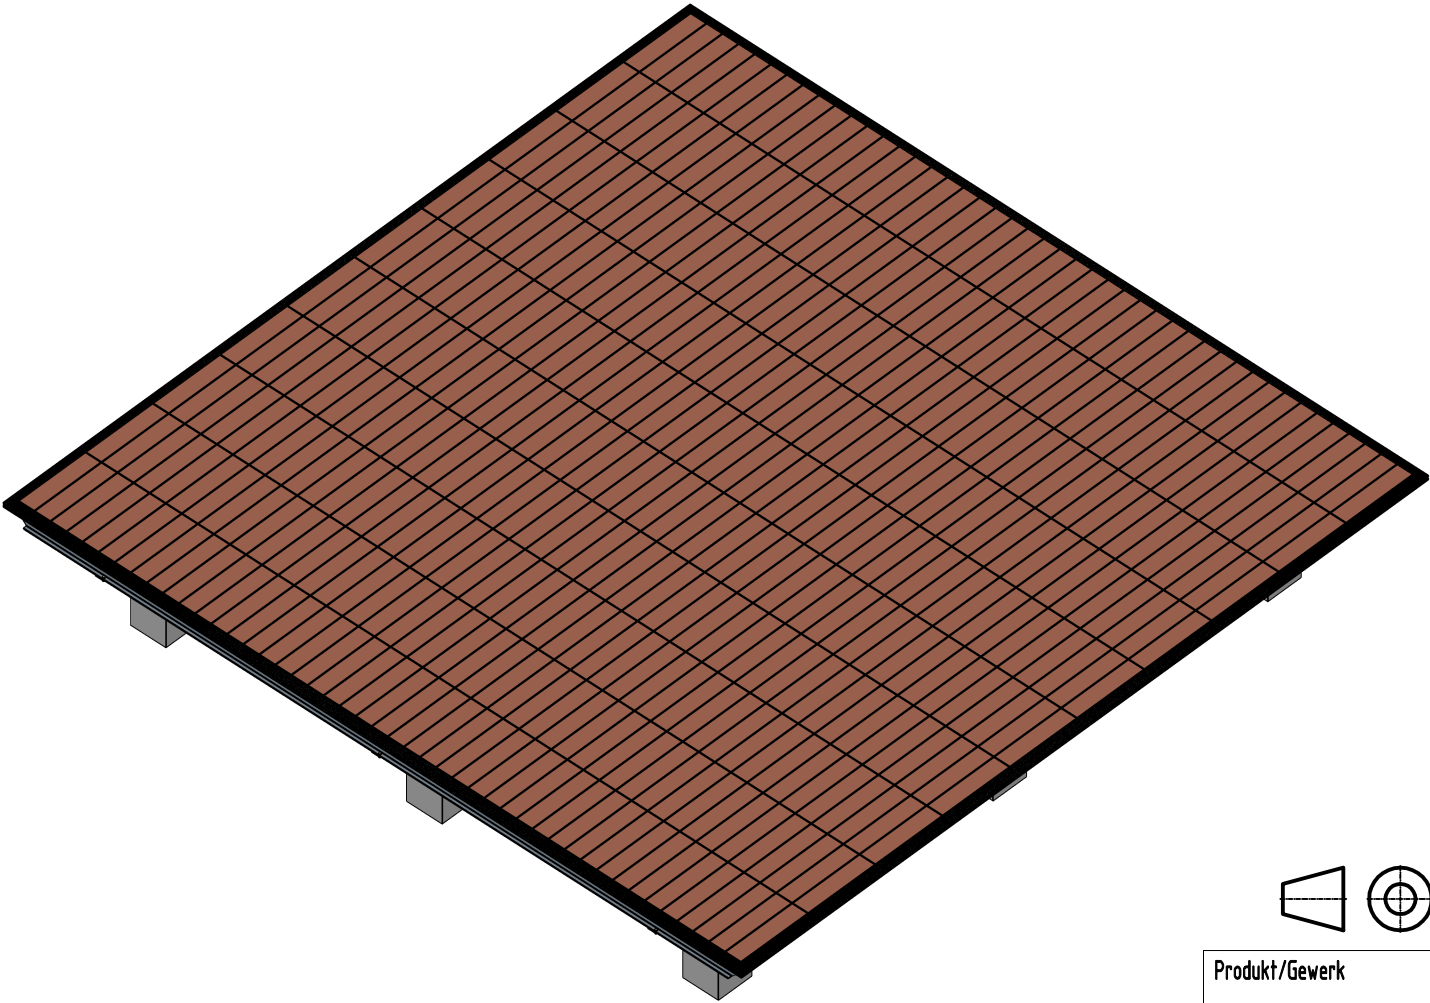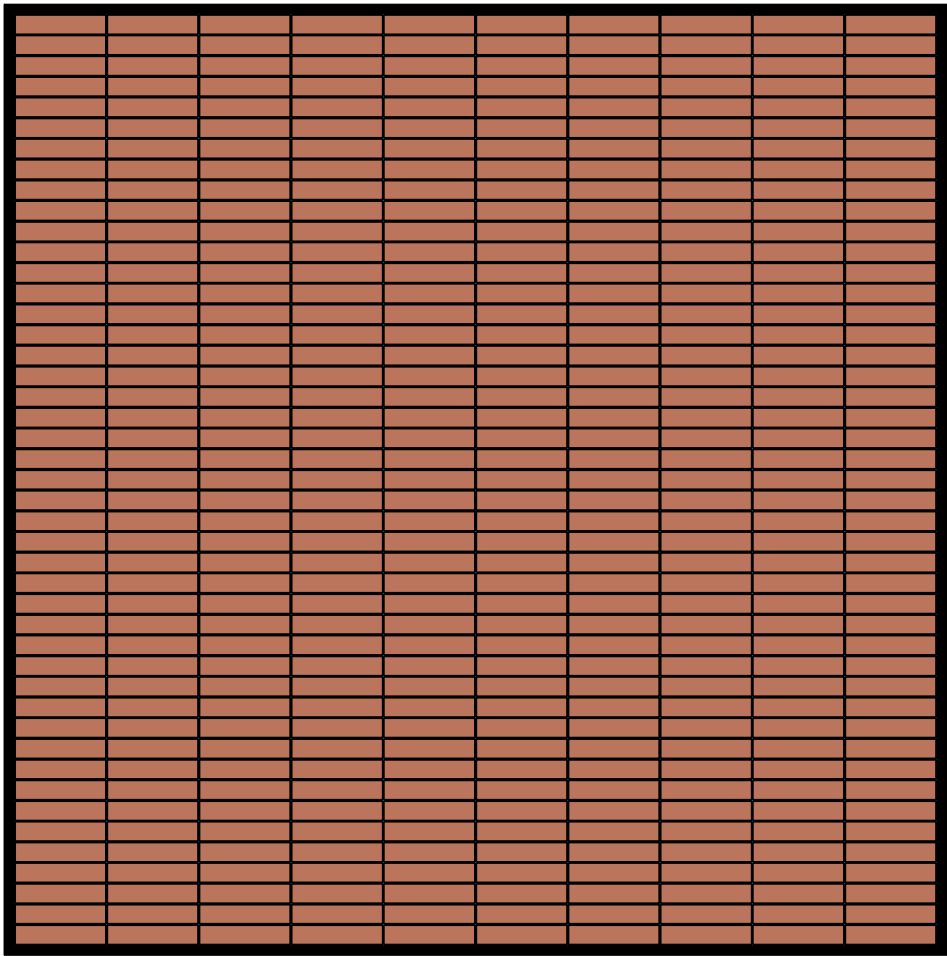

Produkt/Gewerk
TER
Terrassen Deck

Weitergabe sowie Vervielfältigung dieses Dokuments, Verwertung und Mitteilung seines Inhalts sind verboten, soweit nicht ausdrücklich gestattet.
Zu widerhandlungen verpflichten zu Schadenersatz.
Alle Rechte für den Fall der Patent-, Gebrauchsmuster- oder Geschmacksustereintragung vorbehalten.
Schutzvermerk nach ISO 16016.
Copyright by KRAUSS GMBH DEUTSCHLAND
Copyright by KRAUSS INNOVATION CANADA

Fundamente bauseits !
Fundamentdimensionierung ist nicht bindend, und je nach Bodenbeschaffenheit anzupassen.
Bitte überprüfen Sie die Bodenpressung !
Vorgegebene Pressung 120 kN/m²
Befongüte C20/25, XC2
Alle Fundamente sind auf gewachsenem Boden in frostfreier Tiefe zu gründen, daher kann die Fundamenthöhe abweichen.



Eigentümer  KRAUSS GMBH	Technische Referenz	Material:	Dokumentenstatus:		
	DIN ISO 2768-mK / DIN EN ISO 13920-BF	EN AW-6060 T66 / S235 / X5CrNi1810 / DGA			
	Erstellt durch:	Titel:	freigegeben		
	Script		Zeichn.-Sachnummer:		
	Maßstab:	Maßeinheiten:	TER-DGA-10-15		
	M=1:50	mm	Änd.	Ausgabedatum	Blatt
			A	08.10.2020	1/1